


Højde Skema Rundbuehaller 8-12 meter, bundramme UNP 160

Overkant bundramme - Indv. spær

Terræn - overkant tag

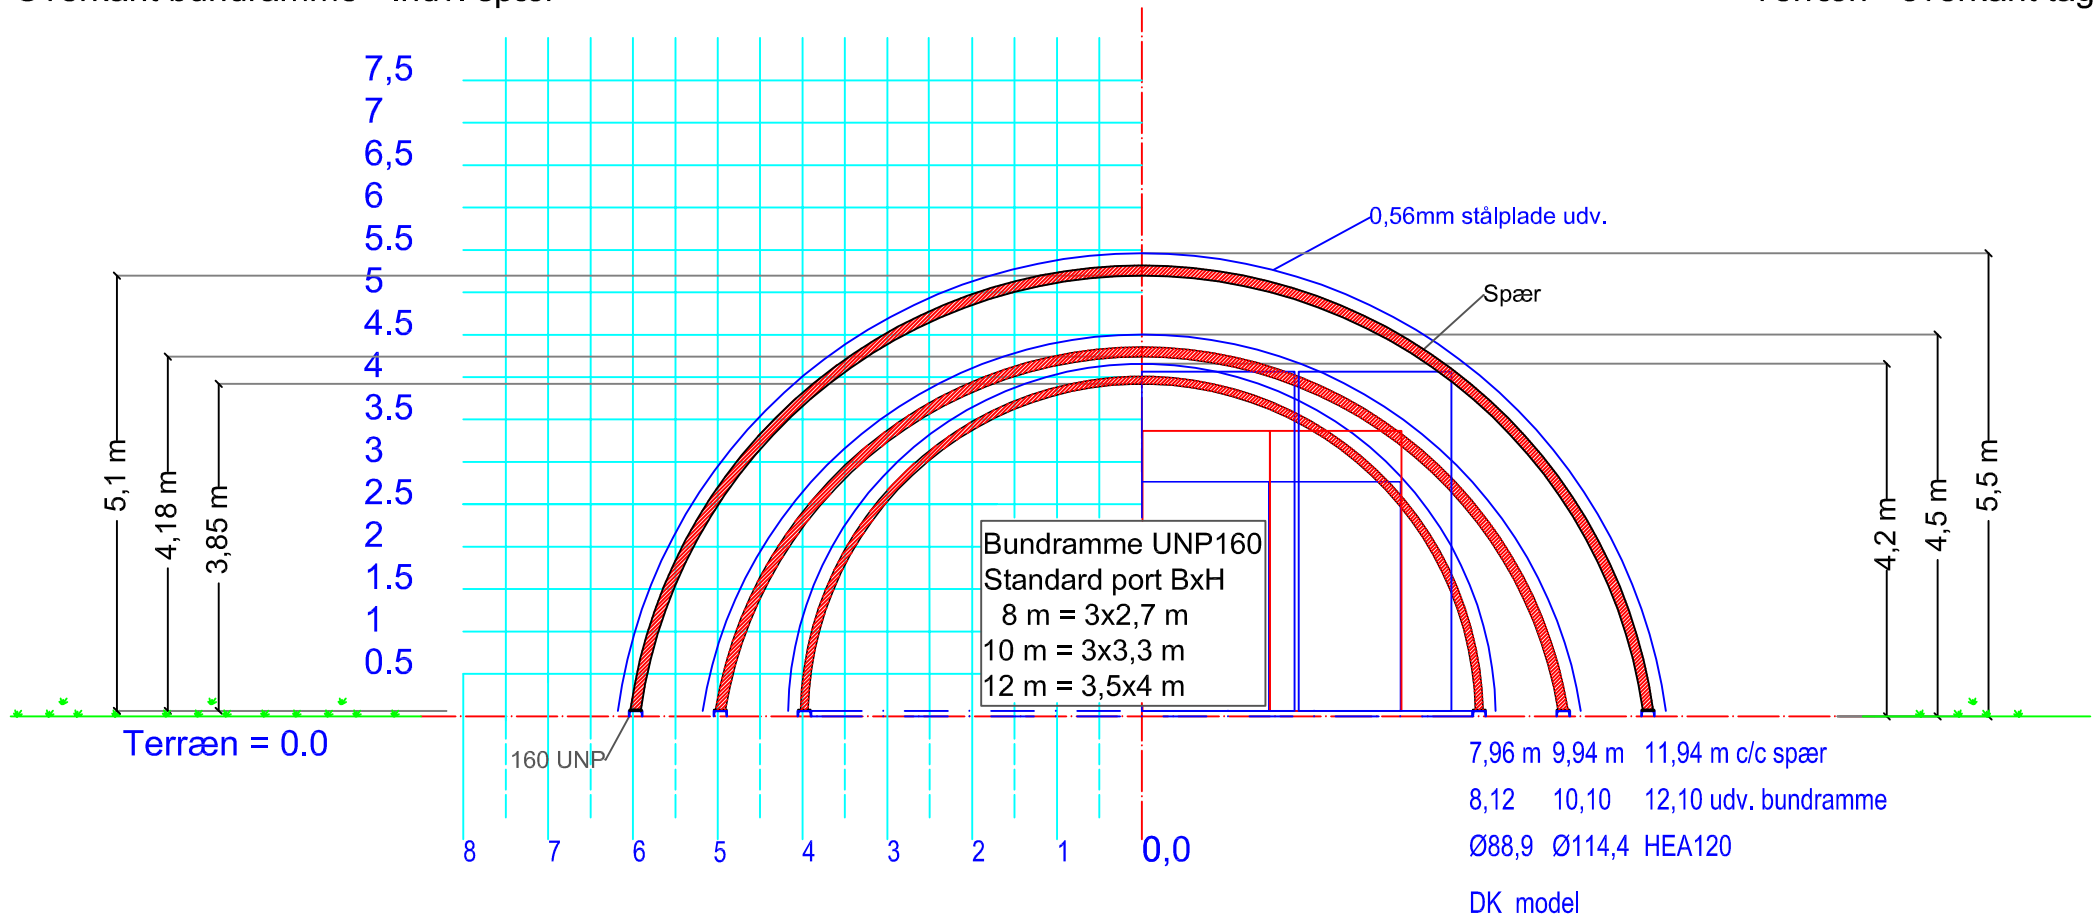

Måltegning angivet i meter fra udv. terræn til overkant tagbeklædning.
Målene er cirka højder.

Kontakt future@rundbuehaller.dk (telefon 75343148) hvis andet ønskes.

Tegningen er ikke målbar

Future Rundbuehaller Aps:		Telefon 7534-3148
Grimlundvej 5, Hoven 6880 Tarm, Danmark		Cvr.. Nr. 7346-0417
Bygherre:	Future Rundbuehaller	Tlf: x
Ordre nr.:	x	Dato: 19.12.2016
Emne:	Højde måltegning Model bundramme spær	Mål: x
Rev. dato:	x	Rev. dato: 11.07.2017
Projekterende:	Kjeld Henneberg	Tegn nr: 0800 - 1600