


# Højde Skema Rundbuehaller 8-16 meter, sokkelhøjde 30 cm

Overkant gulv - Indv. spær

Terræn - overkant tag

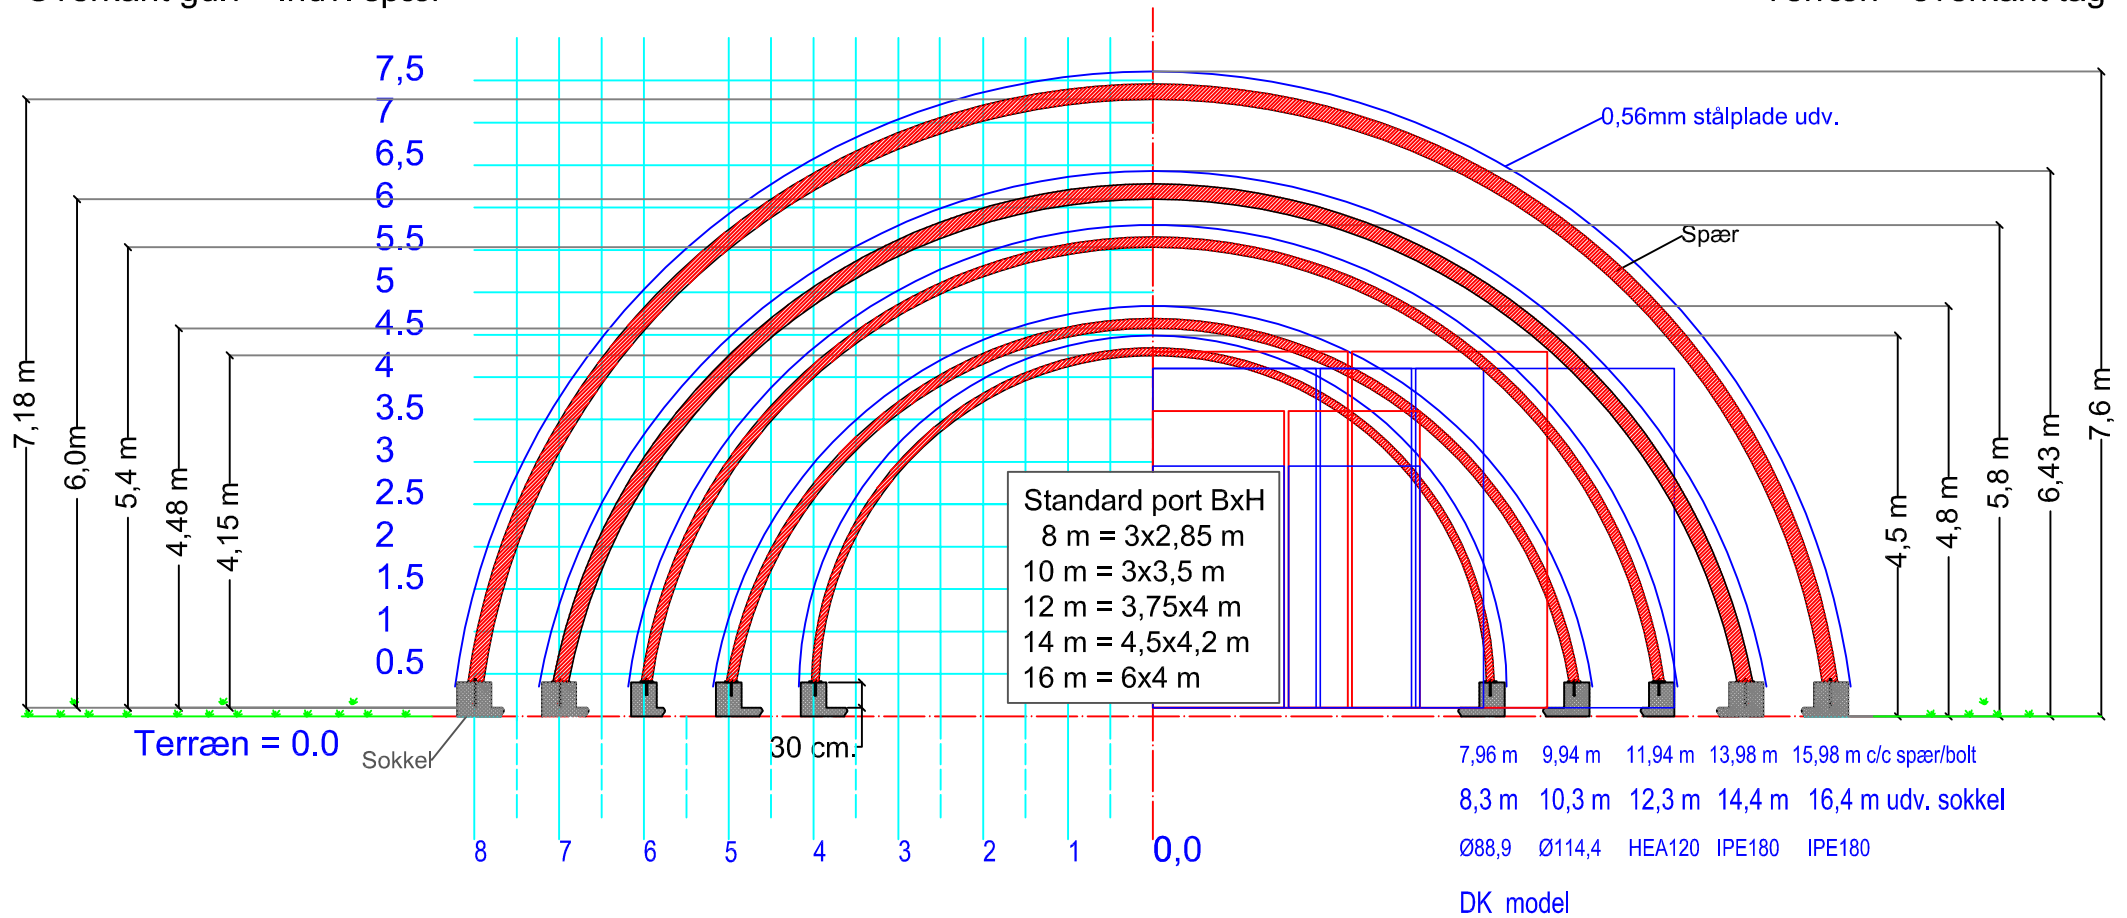

Måltegning angivet i meter fra udv. terræn til overkant tagbeklædning.  
Målene er cirka højder.

Højden på hallen afhænger af sokkelhøjden.  
Standard haller er med 30 cm sokkelhøjde indv.

Kontakt [future@rundbuehaller.dk](mailto:future@rundbuehaller.dk) (telefon 75343148) hvis andet ønskes.

Tegningen er ikke målbar

<b>Future Rundbuehaller Aps:</b>		Telefon 7534-3148
Grimlundvej 5, Hoven 6880 Tarm, Danmark		Cvr.. Nr. 7346-0417
Bygherre:	Future Rundbuehaller	Tlf: x
Ordre nr.:	x	Dato: 19.12.2016
Emne: Højde måltegning DK model		Mål: x
		Rev. dato: 11.07.2017
Rev. dato:	x	Projekterende: Kjeld Henneberg
		Tegn nr: 0800 - 1600